


Schnitt B

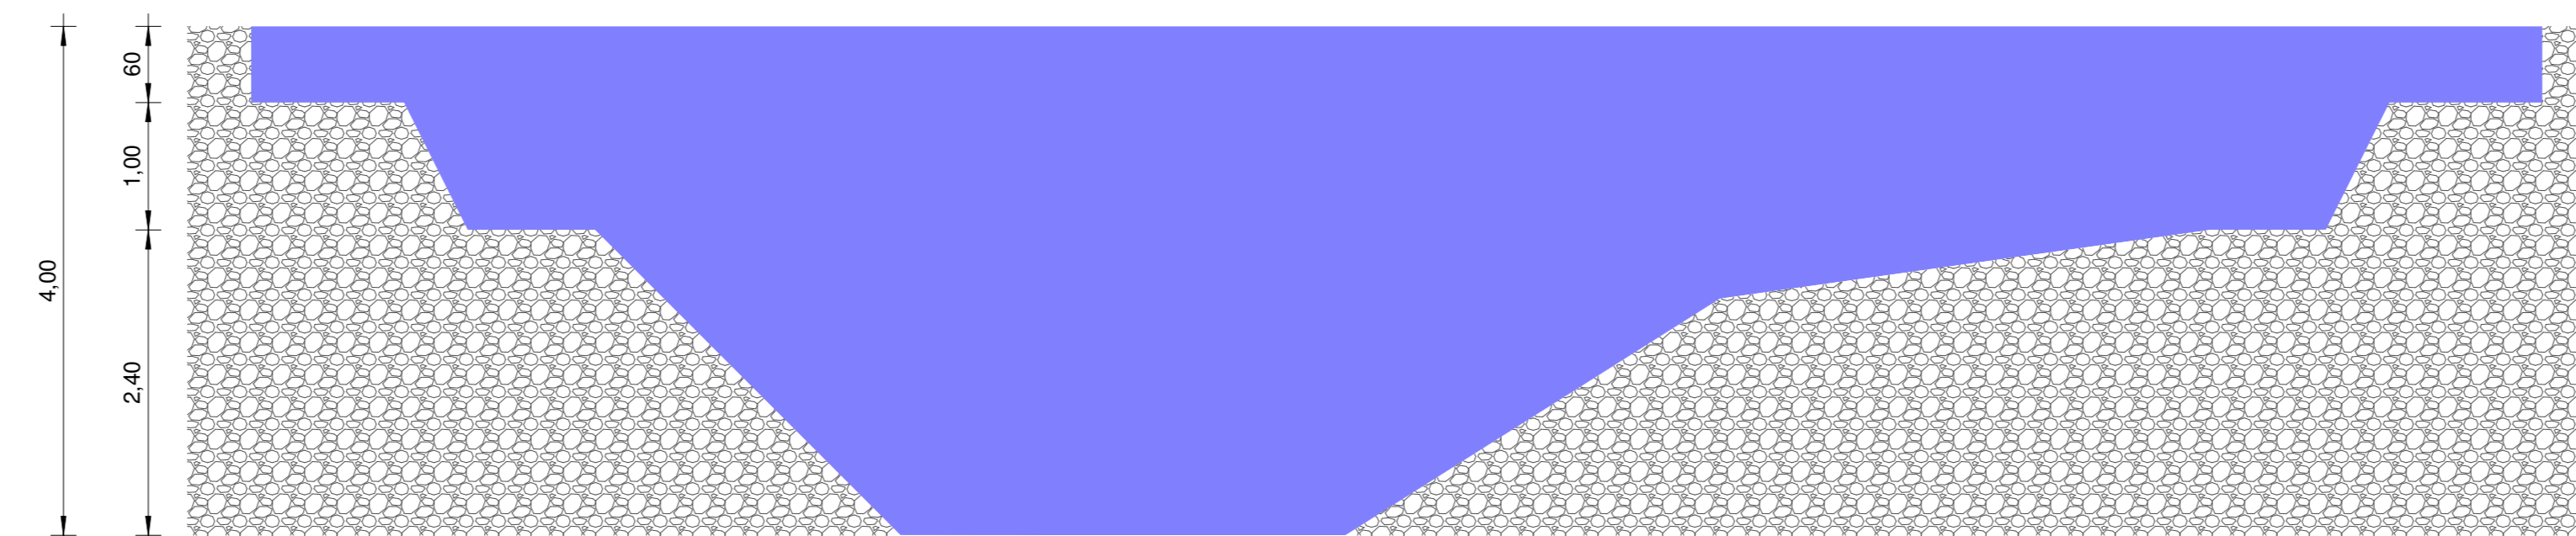

Schnitt A



Schnitte Teich 2
M 1:50

Legende:

■ Neu	■ Abbruch
■ Bestand	■ Versickerungsmulde Bestand
■ Feuerwehr Bewegungsfläche	■ Fahrweg Bestand
■ Grünfläche	■ Parkplätze Bestand
■ Fahrweg Neu	■ Stellplatzgrenze
■ Parkplätze Neu	■ Baugrenze
■ Grundstücksgrenze	

Löschwassermenge:
96m³/h in einem Zeitraum von 2 Stunden

ALLE MASSE SIND AM BAU ZU PRÜFEN!

Index	Datum	Änderung

LAIS Hartheimer Straße 20
79427 Eschbach Gewerbepark Breisgau

ARCHITEKTUR / TRAGWERKE / TECHNIK / MANAGEMENT

Projekt: **Nachtrag zum Bauantrag B1900965, veränderte Ausführung Eingangsbereich des Landlive-Resort Bohrerhof**

Bauherr: Petra Bohrer Bachstraße 6 79258 Feldkirch	Essenstelle: Zum Bohrerhof 1 Flst.Nr.: 1592 79258 Feldkirch	Planverfasser: Dipl.-Ing. Rudolf J. Laiss Hartheimer Str. 20 79427 Eschbach Gewerbepark
---	--	--

Planinhalt: Außenanlagenplan

<input type="checkbox"/> Variante	<input type="checkbox"/> Statikplan
<input type="checkbox"/> Bauantrag	<input type="checkbox"/> Nachtrag
<input checked="" type="checkbox"/> Entwurf	<input type="checkbox"/> Werkplan
<input type="checkbox"/> Nachtrag	<input type="checkbox"/> DIN A0 q

Gedruckt: 07.08.2023 12:54:48 Maßstab: Wie angezeigt Datum: 04.07.2023 Gezeichnet: HL Projekt Nr.: 0516-20 Plannummer: 05