


02 OG Neu

M 1 : 100

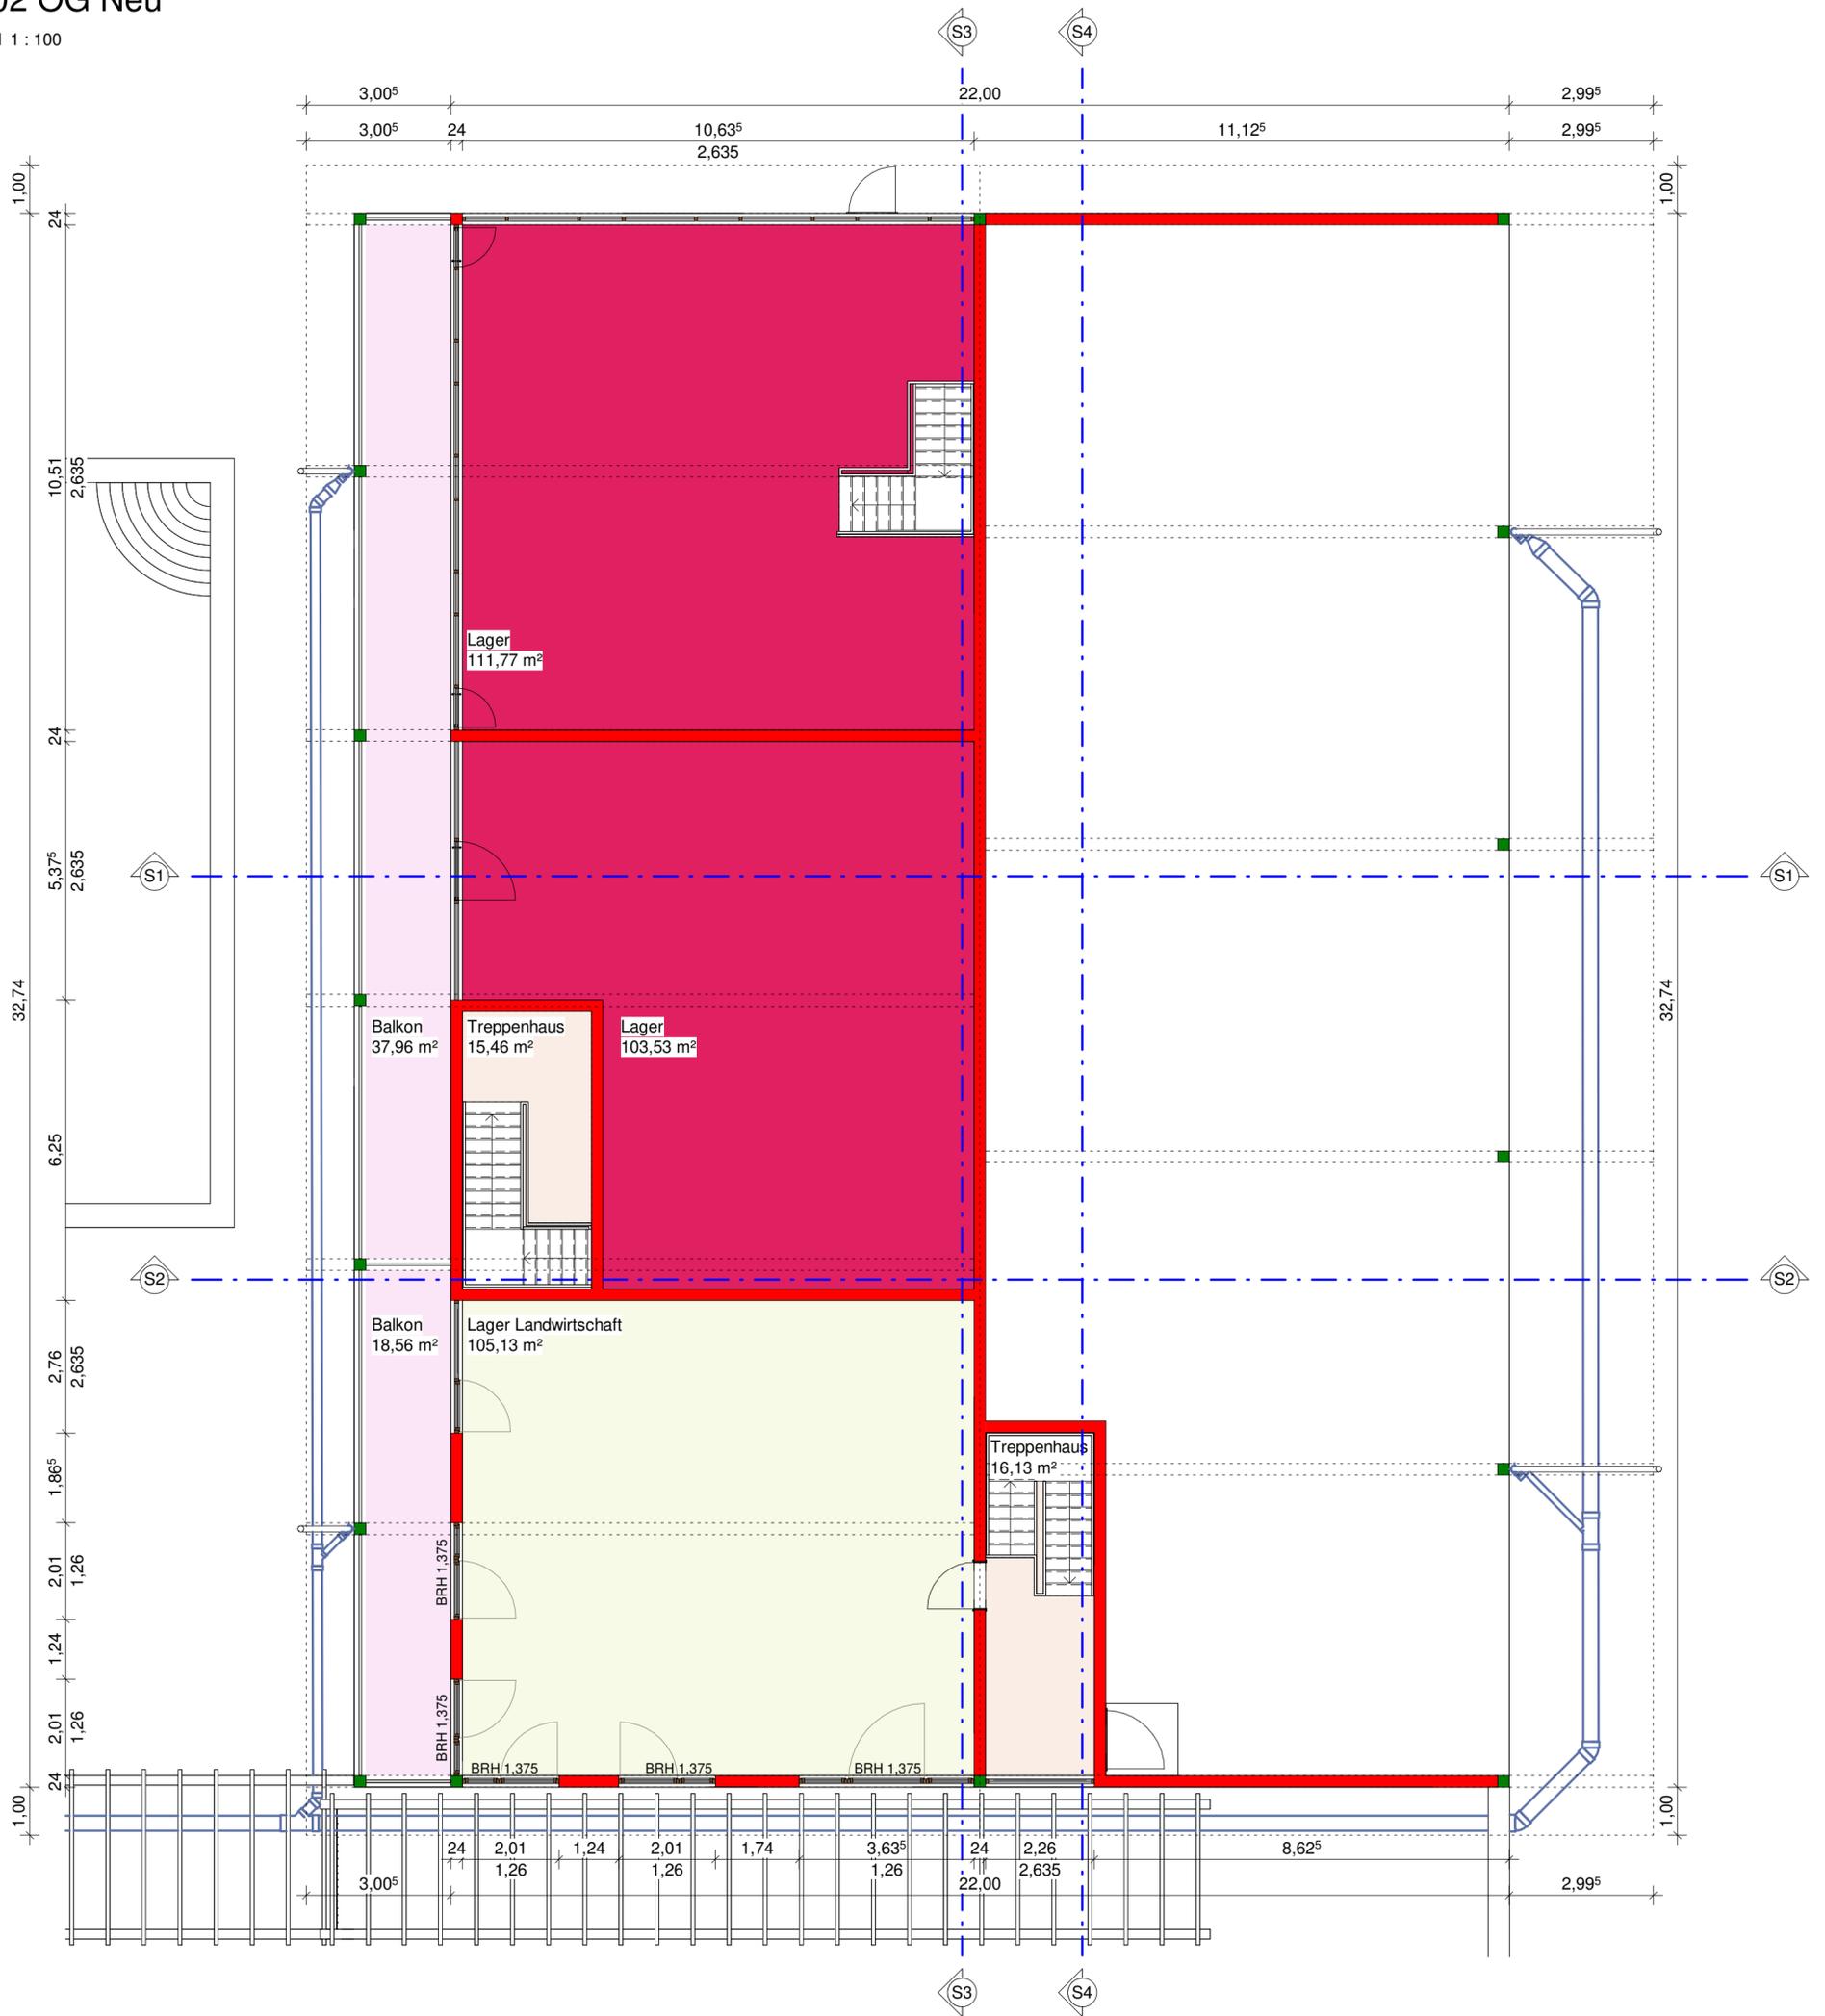

- Balkon
- Lager
- Lager Landwirtschaft
- Treppenhaus

Legende:

- Neu
- Neu
- Neu
- Bestand
- F90 Wand
- F60 Wand

- Grundstücksgrenze
- Baugrenze
- Stellplatzgrenze
- Landw. Erweiterung



LAIS

ARCHITEKTUR / TRAGWERKE / TECHNIK / MANAGEMENT

Hartheimer Straße 20
79427 Eschbach Gewerbepark Breisgau

Tel: 07634 / 50 55 8 - 0
Fax: 07634 / 50 55 8 - 23

E-Mail: info@lais-architekten.de
Homepage: www.lais-architekten.de

Projekt : Nachtrag zum Bauantrag B1900965, veränderte Ausführung, Eingangsbereich des Landlive-Resort Bohrerhof

Bauherr: Petra Bohrer Bachstraße 6 79258 Feldkirch	Baustelle: Zum Bohrerhof 1 Flst.Nr.: 1592 79258 Feldkirch	Planverfasser : Dipl.-Ing. Rudolf J. Lais Hartheimer Str. 20 79427 Eschbach Gewerbepark
Planinhalt : Grundriss OG		<input checked="" type="checkbox"/> Entwurf <input type="checkbox"/> Werkplan <input type="checkbox"/> Variante <input type="checkbox"/> Statikplan <input type="checkbox"/> Bauantrag <input type="checkbox"/> Nachtrag
		DIN A2 h

Gedruckt : 06.12.2022 09:35:30	Maßstab : Wie angezeigt	Datum : 11.03.2022	Gezeichnet	Projekt Nr.:	Plannummer
Datei : X:\0516-00 Bohrer\P516-40 Anbau Glashaus mit Schwimmbad + Wellness\02 Daten CAD\151 Werkplanung\2022.07.08 Außenanlage\0516-40 - Neubau eines Badehauses.rvt	JB	0516-20	02		

Vorabzug